


新見市新見文化交流館 全体平面図

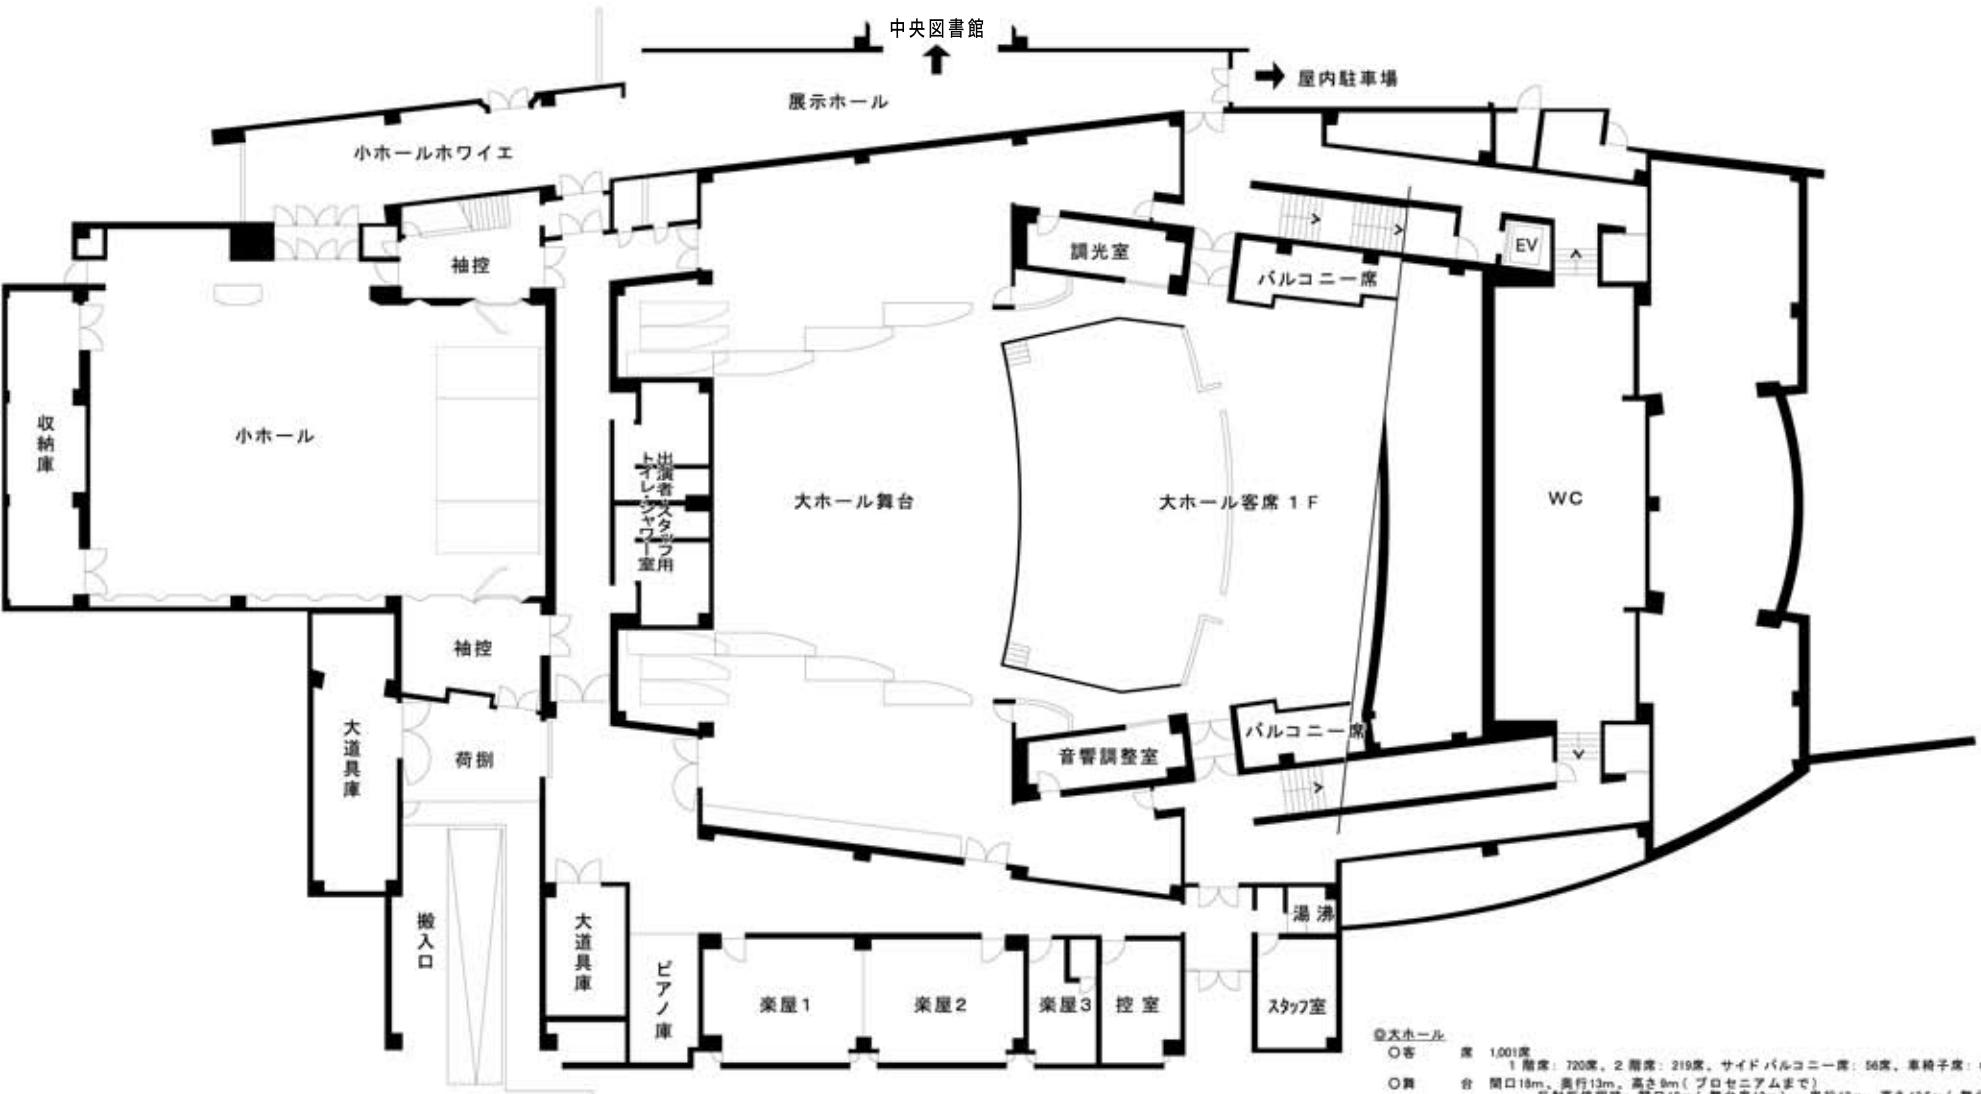

◎大ホール
 ○客 席 1,001席
 1階席: 320席、2階席: 219席、サイドバルコニー席: 56席、車椅子席: 6席 (1階)
 ○舞 間口18m、奥行13m、高さ9m (プロセニアムまで)
 反射板使用時: 間口18m (舞台奥12m)、奥行13m、高さ13.5m (舞台奥10m)
 ○残響時間 反射板設置時: 空席時1.9秒、満席時1.7秒
 反射板収納時: 空席時1.6秒、満席時1.4秒
 ○主な設備 音響設備、照明設備、走行型反射板 (3分割)、可動プロセニアム (9m ~ 13.5m)、
 ピアノスリード、フルコンサート型ピアノ (スタンダード型)、ヤマハG-F型

◎小ホール
 ○客 席 200席
 椅子使用時: 最大300席、会議テーブル使用時: 最大200席
 ○舞 間口4.8m、奥行4.8m、高さ0~80cm (昇降式)
 仮設舞台使用時: 間口9.8m (最大)、奥行4.8m、高さ80cm
 ○残響時間 空席時1.9秒、満席時1.7秒
 ○主な設備 音響設備、照明設備、ビデオプロジェクター (200インチ)

新見文化交流館 1階平面図

